



Het plangebied vanuit het zuiden



De drie zones van het Zandweteringpark: Parkrand Steenbrugge, Ecologische zone en Wezenlandpark



Parkrand Steenbrugge met parkheuvel en amfitheater

Zandweteringpark

Deventer

Planvorming: 2009-2010

Opdrachtgever: gemeente Deventer

In samenwerking met: Franz Ziegler architecten en SmitsRinsma groenadviseurs

Oppervlak: ca. 45 ha


Aanlegkosten: ca. € 5 mil.

Het Zandweteringpark ligt aan de noordrand van Deventer, tussen de wijk Keizerslanden en de toekomstige woongebied Steenbrugge. Binnen het Zandweteringpark is sprake van drie zones met ieder hun eigen gebruik en sfeer. Allereerst is er de Parkrandzone langs Steenbrugge. In deze zone gaat het om het ontwerp van een nieuw aansprekend park met onder andere een parkheuvel met amfitheater en een openbare boomgaard. Ten zuiden daarvan ligt een zone langs de Zandwetering waarin de nadruk ligt op verbetering van de ecologische en hydrologische kwaliteiten. Beeldbepalende elementen in deze zone zijn de ecologische stapstenen met poelen en de vistrap in de Zandwetering. Vervolgens komt de zone van het Wezenlandpark waarin de herinrichtingsopgave voor een bestaand park centraal staat.

De accentverschillen in de drie zones vormen een mooie basis voor toekomstige contrasten in het park: contrasten in natuurbeelden, contrasten in beheer en contrasten in het gebruik. Aan de andere kant zullen de drie zones ook een eenheid moeten vormen. Een belangrijke rol is weggelegd voor het netwerk van wandel- en fietspaden, de zichtlijnen tussen de verschillende zones en de relaties van de parkinrichting met de ondergrond.



Plankaart Definitief Ontwerp

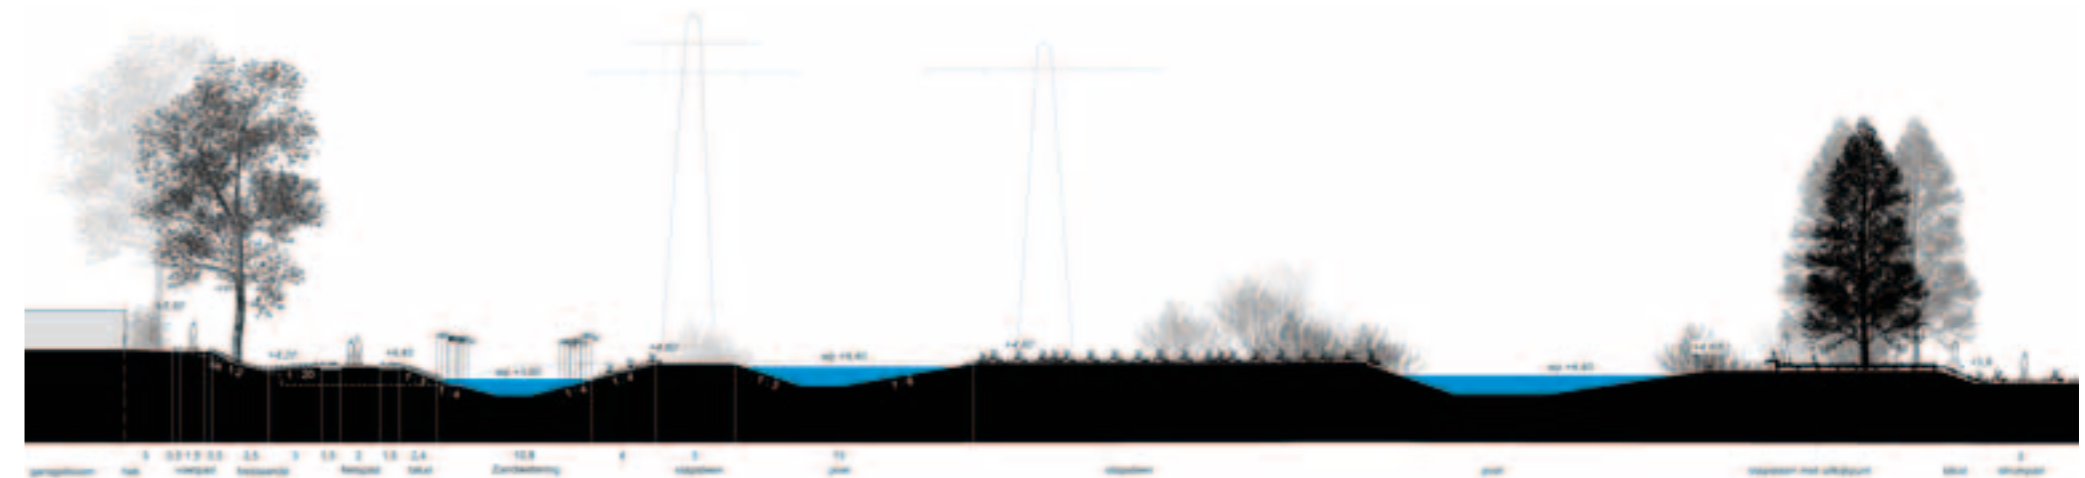

Profiel Ecologische zone met Zandwetering en stapsteen